


CALCOLO AREA FILTRANTE


| | | | |
|---|--------------|--|--------------------|
| SUPERFICIE TOTALE A.T.R. 14 | MQ. 13993.00 | AREA V12 ML. [(36.56+36.42)x21.08] : 2 = | MQ. 769.21 |
| A.F. DA PREVEDERE > 30% SUPERFICIE A.T.R.14 | MQ. 4197.90 | AREA V13 ML. (1.46 x 1.00) = | MQ. 1.46 |
| AREA V1 ML. (6.47 x 0.65) = | MQ. 41.91 | AREA V14 ML. [(6.85 + 5.23) x 36.00] : 2 = | MQ. 217.44 |
| AREA V2 ML. [(3.17 + 0.70) x 29.59] : 2 = | MQ. 57.26 | AREA V15 ML. [(27.81+26.75)x23.58] : 2 = | MQ. 643.26 |
| AREA V3 ML. (13.73 x 1.00) = | MQ. 13.73 | TOTALE AREA FILTRANTE | MQ. 2479.92 |
| AREA V4 ML. (28.67 x 0.70) = | MQ. 20.07 | | |
| AREA V5 ML. [(8.92 + 8.25) x 16.74] : 2 = | MQ. 143.71 | A.F. DA PREVEDERE NEI LOTTI ML. (4197.90 - 2479.92) = | MQ. 1719.98 |
| AREA V6 ML. (24.50 x 1.00) = | MQ. 24.50 | LOTTO N°1 | MQ. 329.57 |
| AREA V7 ML. (13.57 x 2.10) = | MQ. 28.50 | LOTTO N°2 | MQ. 161.65 |
| AREA V8 ML. (5.10 x 2.00) x n°9 = | MQ. 91.80 | LOTTO N°3 | MQ. 256.63 |
| AREA V9 ML. (12.00 x 5.00) x 2 = | MQ. 120.00 | LOTTO N°4 | MQ. 467.49 |
| AREA V10 ML. (25.00 x 2.00) = | MQ. 50.00 | LOTTO N°5 | MQ. 282.03 |
| AREA V11 ML. [(6.43 + 6.11) x 41.00] : 2 = | MQ. 257.07 | LOTTO N°6 | MQ. 222.61 |

CALCOLO SUPERFICI DI PROPRIETA'


| | | | | |
|--|--------------------------------------|--|-------------------------------------|------------|
| MAZZOLENI GIAMBATTISTA, CLAUDIO E GIUSEPPINA | AREA 12 ML. (82.56 x 34.38) : 2 = | MQ. 1419.20 | | |
| AREA 1 ML. [41.59 x 17.84] : 2 = | MQ. 370.98 | AREA 13 ML. (82.56 x 41.81) : 2 = | MQ. 1725.91 | |
| AREA 2 ML. [41.59 x 6.54] : 2 = | MQ. 136.00 | superficie di proprietà | MQ. 3610.00 | |
| AREA 3 ML. [99.74 x 21.51] : 2 = | MQ. 1072.70 | ROTA DAVIDE | | |
| AREA 4 ML. [81.23 x 9.79] : 2 = | MQ. 397.62 | AREA 14 ML. (66.91 x 27.11) : 2 = | MQ. 906.97 | |
| AREA 5 ML. [107.86 x 32.59] : 2 = | MQ. 1757.58 | AREA 15 ML. (66.91 x 27.02) : 2 = | MQ. 904.03 | |
| AREA 6 ML. [107.86 x 15.81] : 2 = | MQ. 852.63 | superficie di proprietà | MQ. 1811.00 | |
| AREA 7 ML. [80.59 x 16.27] : 2 = | MQ. 655.60 | ROTA GIANFRANCO, GIORGIO E PROMETTI LILIANA | | |
| AREA 8 ML. (63.29 x 5.66) : 2 = | MQ. 179.11 | AREA 16 ML. (66.26 x 26.34) : 2 = | MQ. 872.70 | |
| AREA 9 ML. [62.79 x 33.82] : 2 = | MQ. 1061.78 | AREA 17 ML. (66.26 x 25.91) : 2 = | MQ. 858.40 | |
| superficie di proprietà | MQ. 6484.00 | AREA 18 ML. (60.00 x 6.85) : 2 = | MQ. 205.50 | |
| MAZZOLENI CARMEN, GIANPIERO, LAURETTA MARIA E STEFANO | AREA 10 ML. (64.13 x 9.93) : 2 = | MQ. 318.24 | AREA 19 ML. (60.08 x 5.04) : 2 = | MQ. 151.40 |
| AREA 11 ML. (64.32 x 4.56) : 2 = | MQ. 146.65 | superficie di proprietà | MQ. 2088.00 | |
| SUPERFICIE TOTALE "A.T.R. 14" | | MQ. 13993.00 | | |

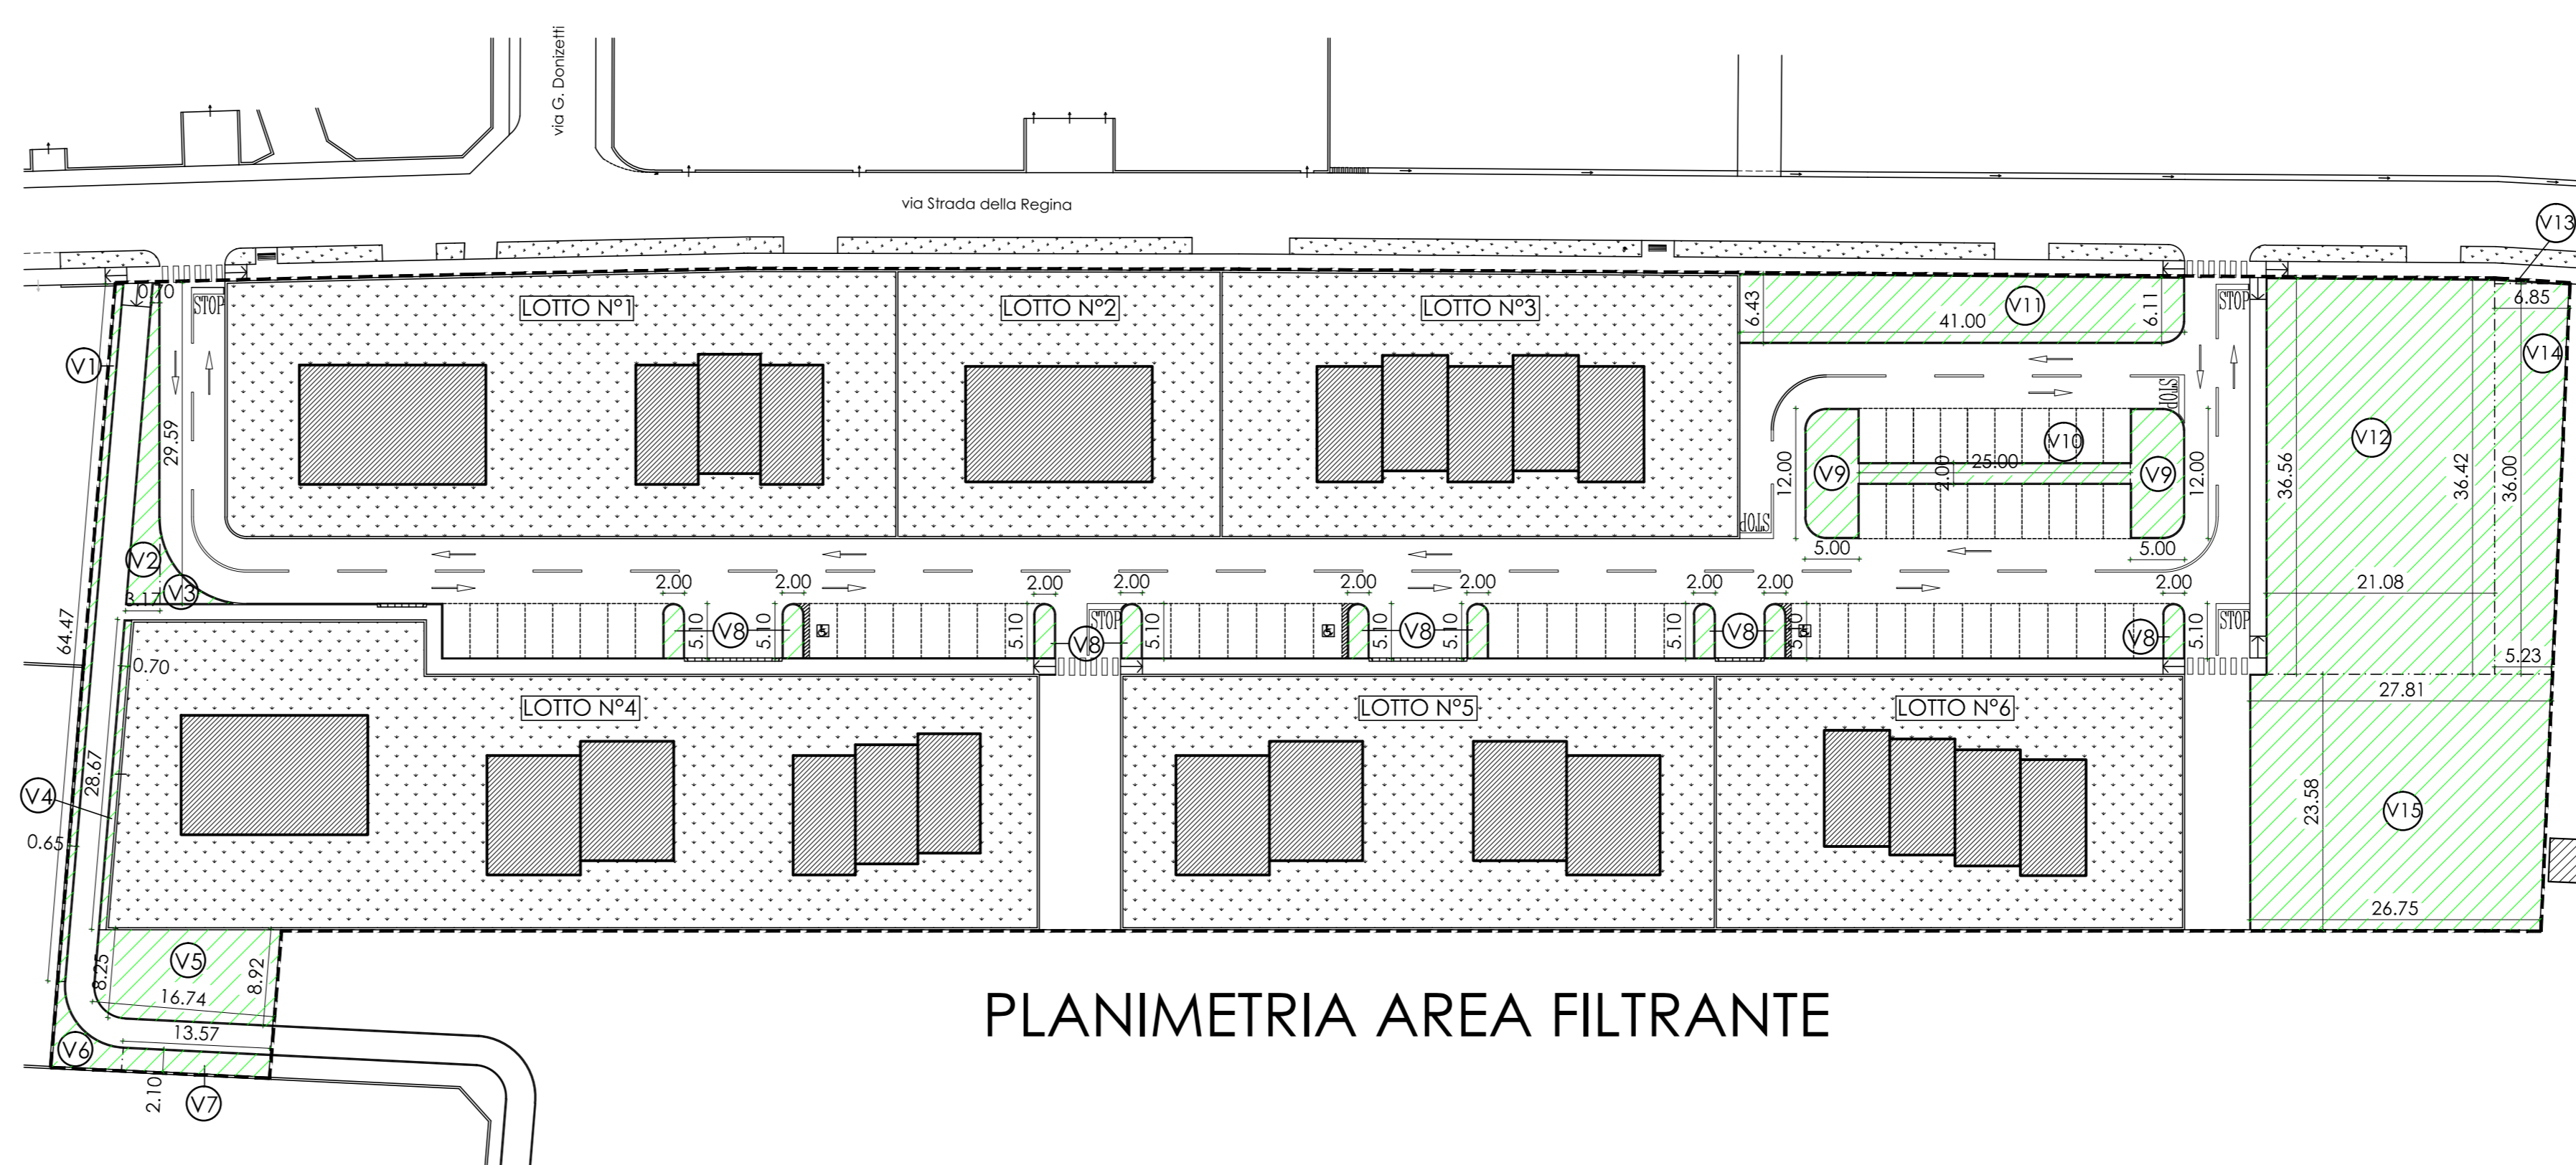

PLANIMETRIA AREA FILTRANTE

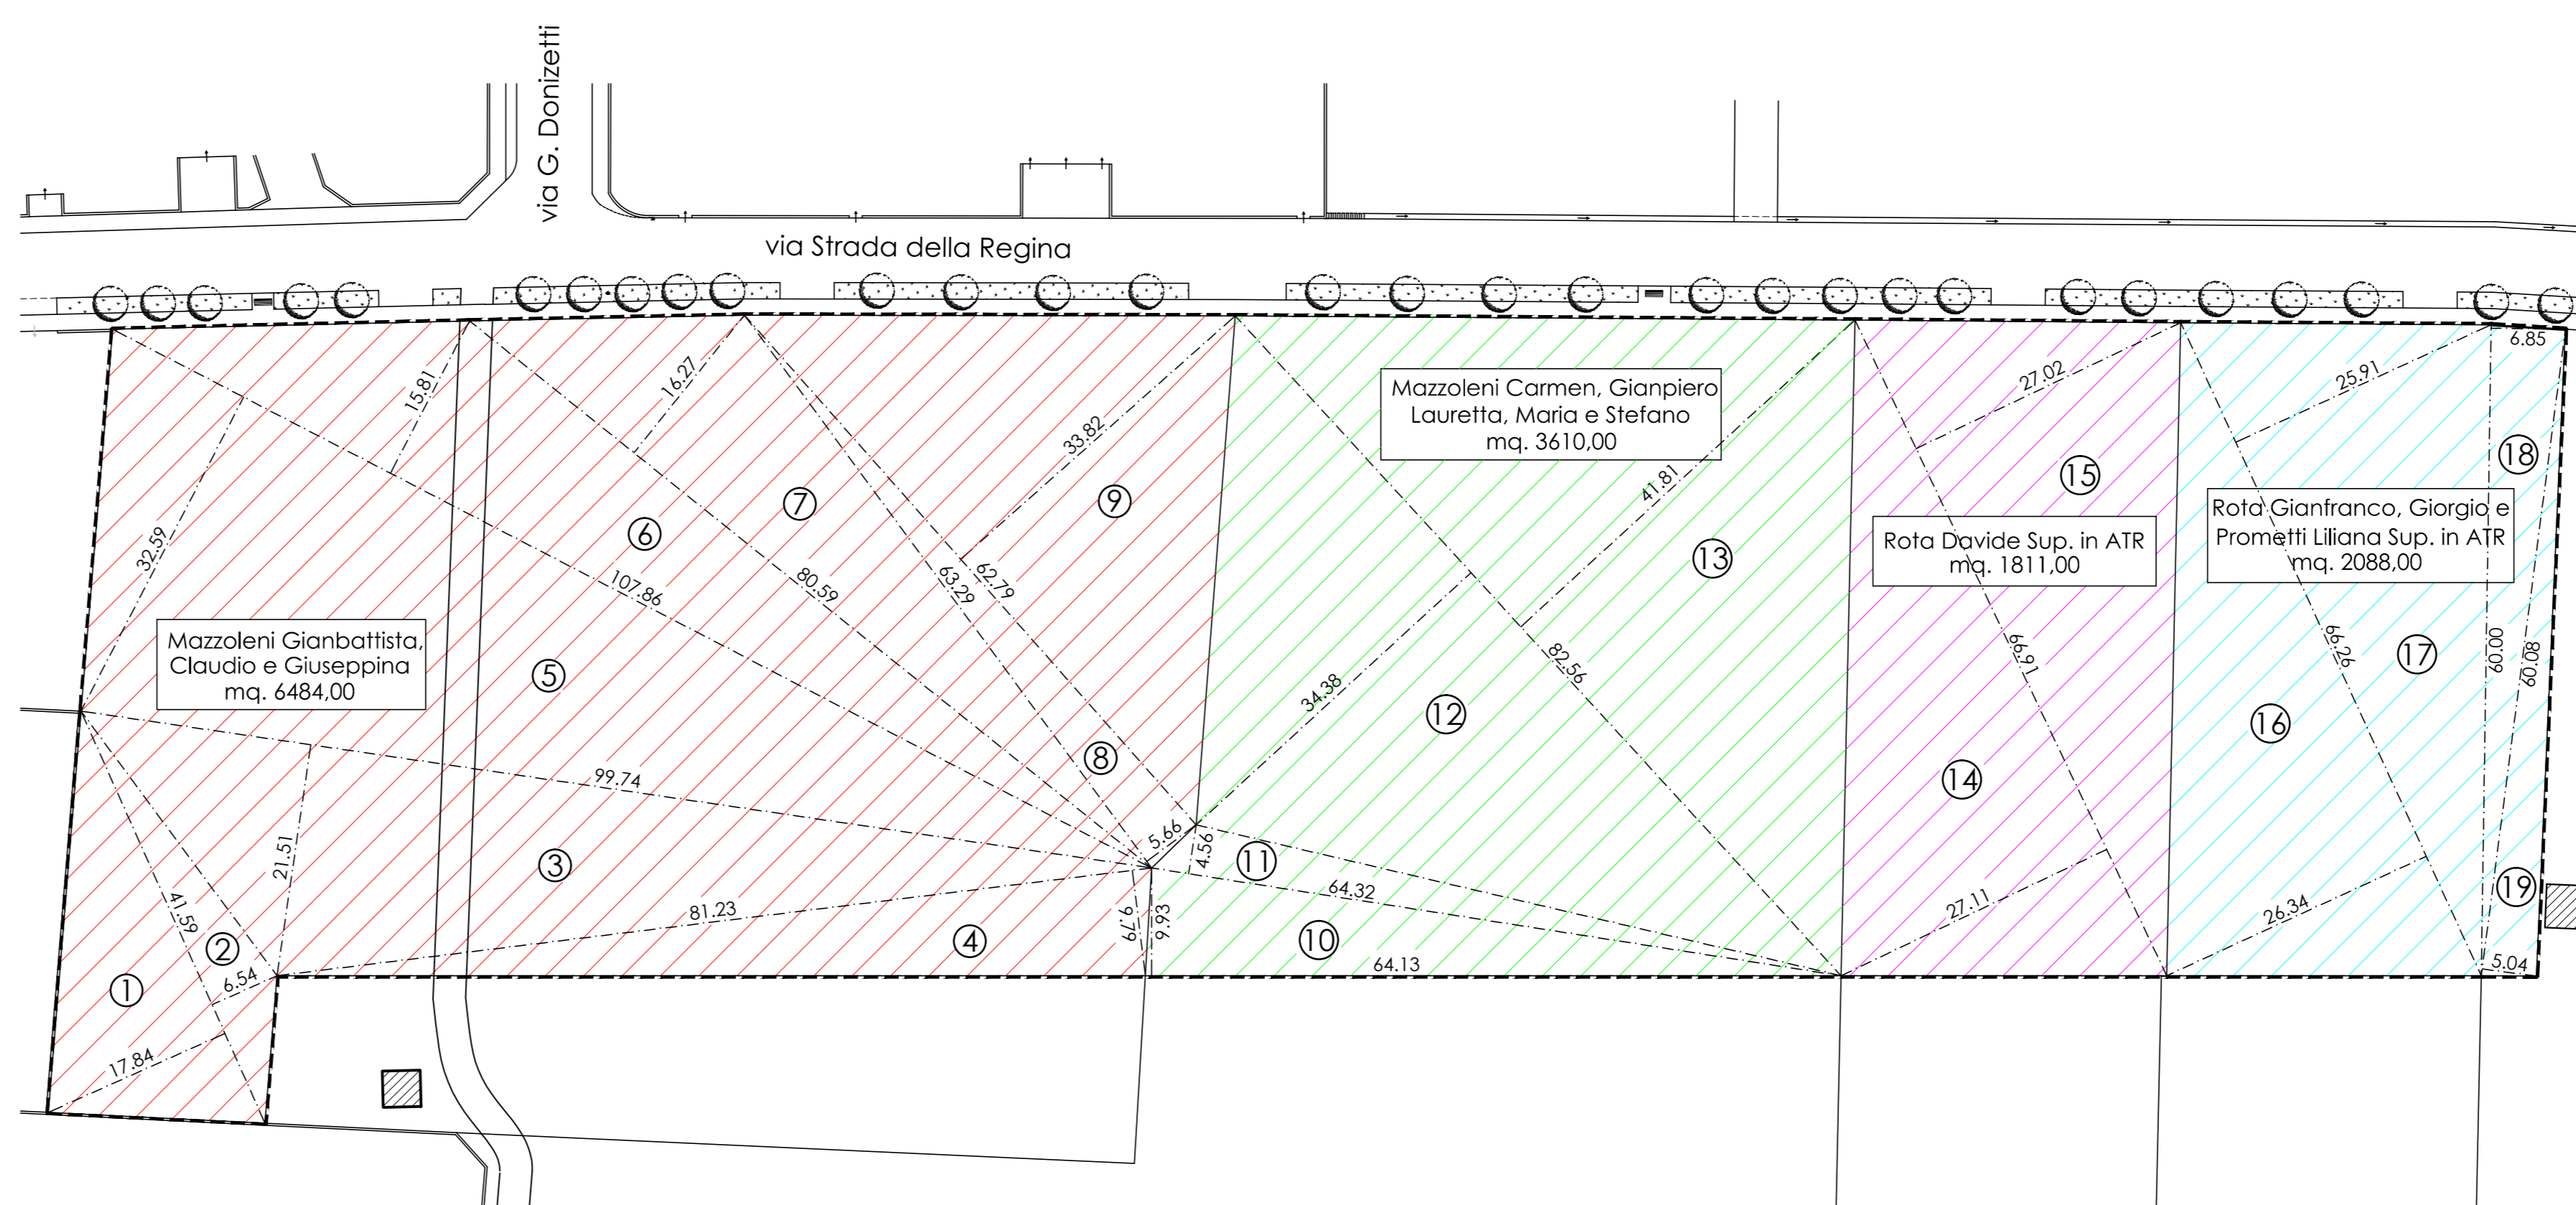

PIANO PARTICELLARE

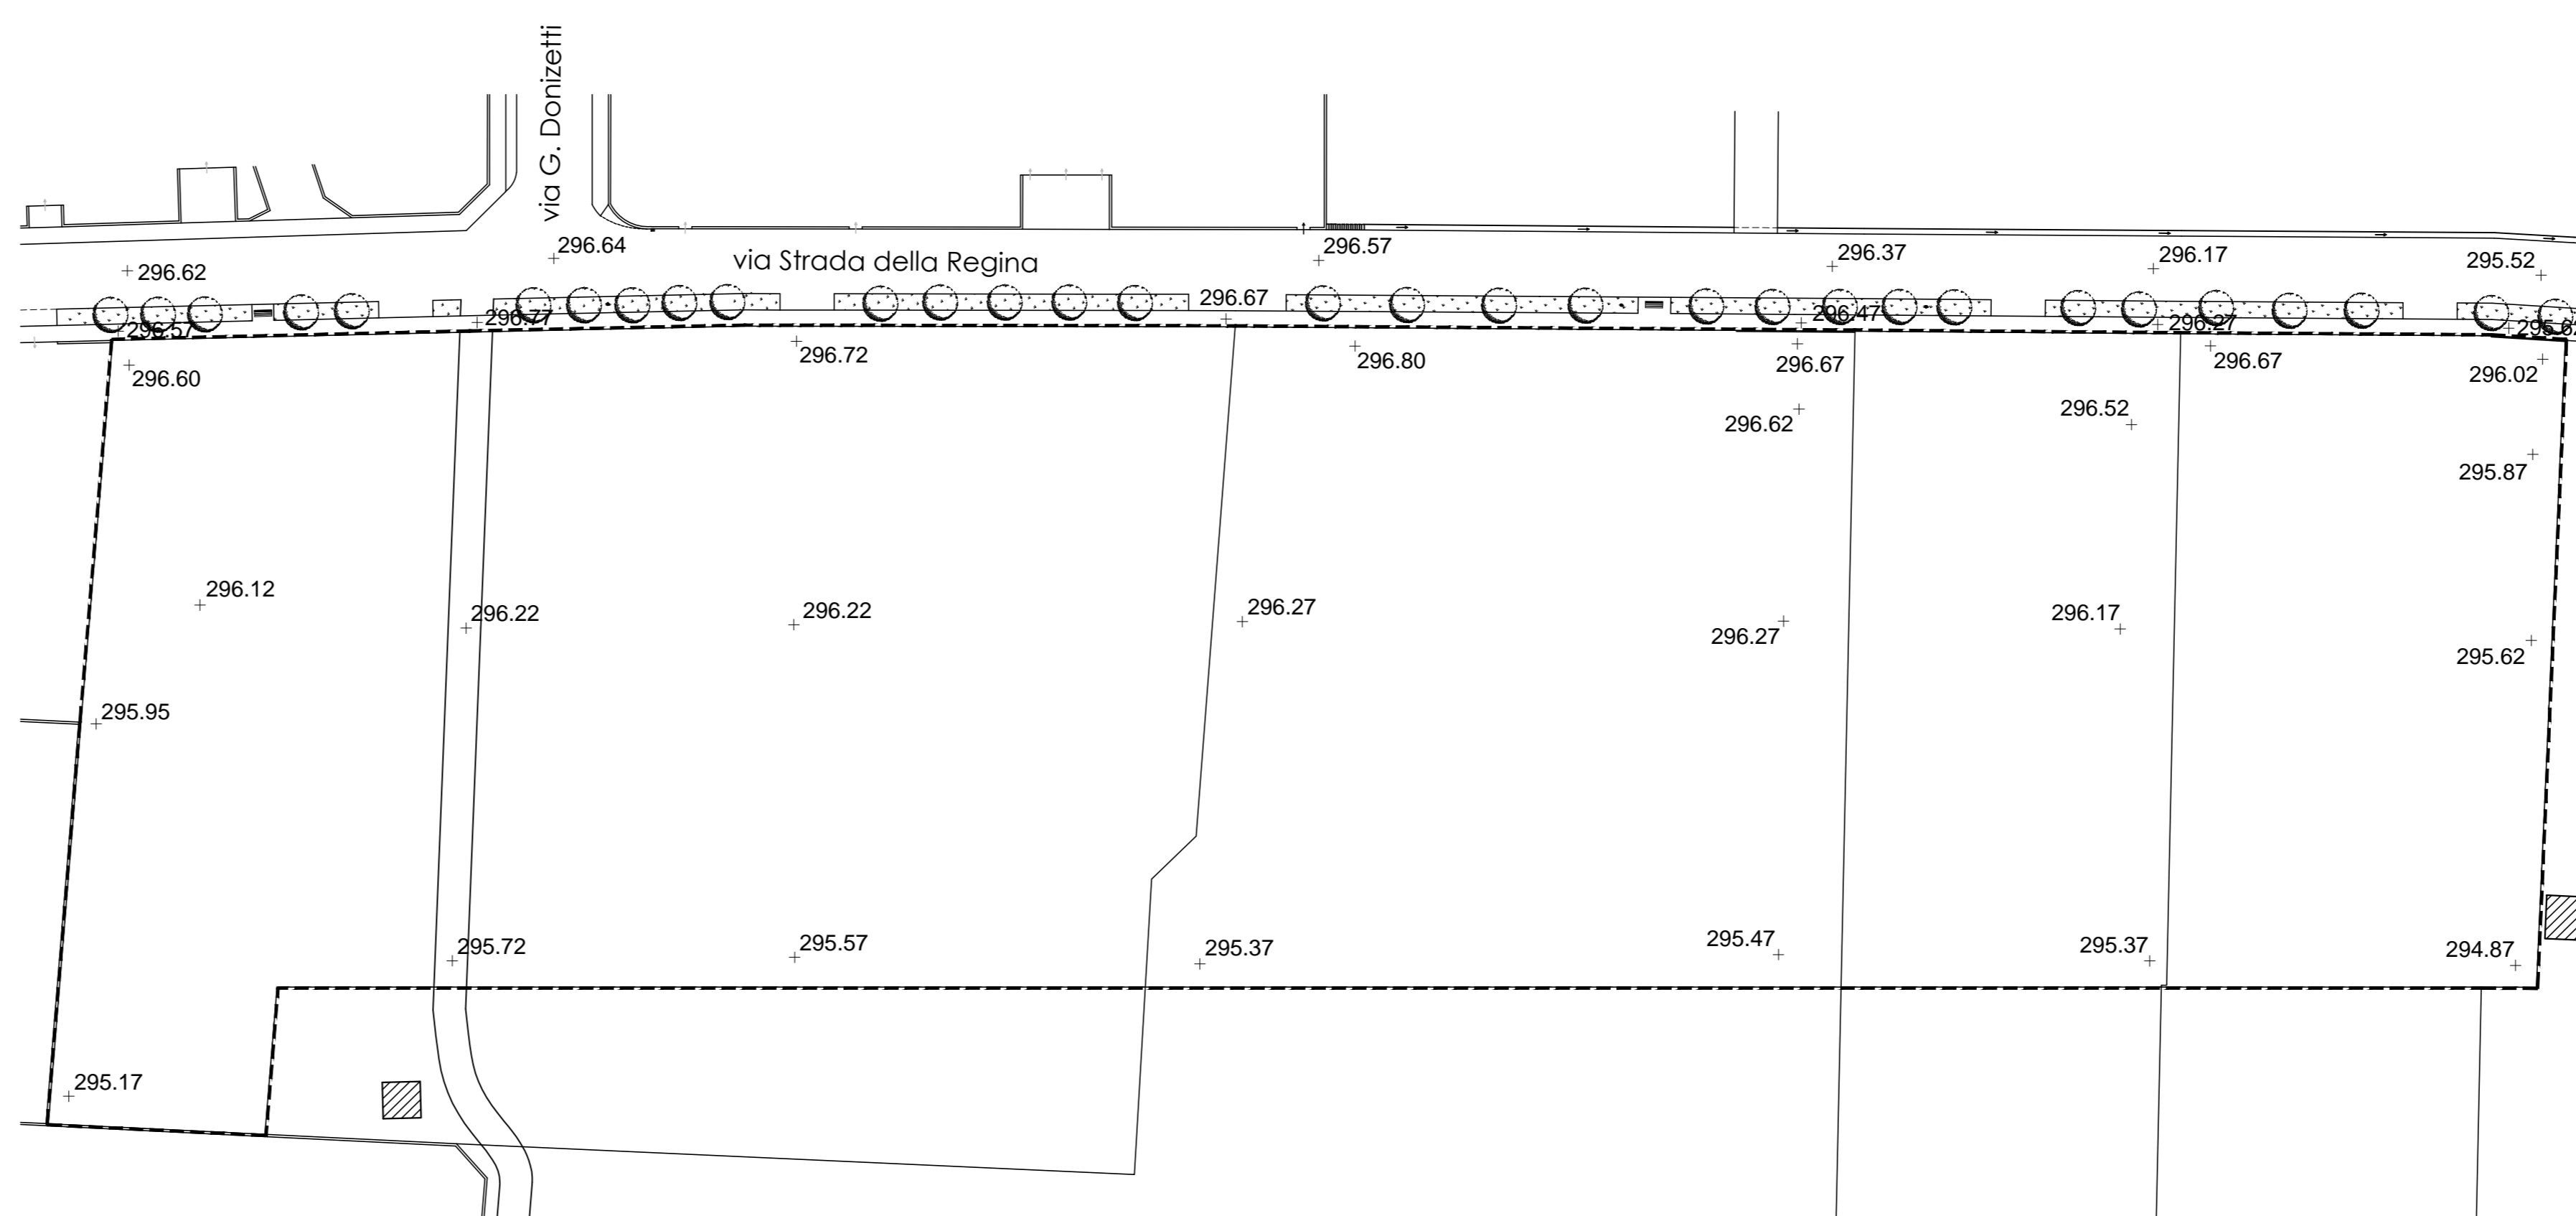

RILIEVO PLANIALTIMETRICO

COMUNE DI ALMENNO SAN BARTOLOMEO (prov. di Bergamo)

AMBITO DI TRASFORMAZIONE RESIDENZIALE "Strada della Regina ATR 14"

RO.MA. S.R.L. MAZZOLENI CARMEN - MAZZOLENI GIANPIERO - MAZZOLENI LAURETTA - MAZZOLENI MARIA CRISTINA - MAZZOLENI STEFANO MARIO ROTA GIANFRANCO - ROTA GIORGIO - PROMETTI LILIANA - ROTA DAVIDE

| | | |
|---|---------------|------------------------|
| PROGETTO URBANISTICO | Data: | 24 / 04 / 2013 |
| RILIEVO PLANIALTIMETRICO PIANO PARTICELLARE PLANIMETRIA AREA FILTRANTE | Aggiom.: | / |
| | Aggiom.: | / |
| | Scala: | 1:500 / |
| | Tav. n.: | 2 |
| Asozione: | Approvazione: | |
| Timbro e Firma progettisti: | Il Sindaco | Il Segretario comunale |

Francesco Frigeni - ingegnere
Via E. Mattei, 115
24100 Almenno San Bartolomeo BG
Tel./Phone 035 549503
Fax 035 549503
mail: francescofrigeni@virgilio.it

Giovanni Rota - geometra
Via D. Alghisi, 55
24100 Almenno San Bartolomeo BG
Tel./Phone 035 549504
Fax 035 549504
mail: rotagianni@alice.it

Sergio Trivella - architetto
Via A. Moro, 3
24100 Almenno San Bartolomeo BG
Tel./Phone 035 549436
Fax 035 549436
mail: sergio.trivella.arch@gmail.com