

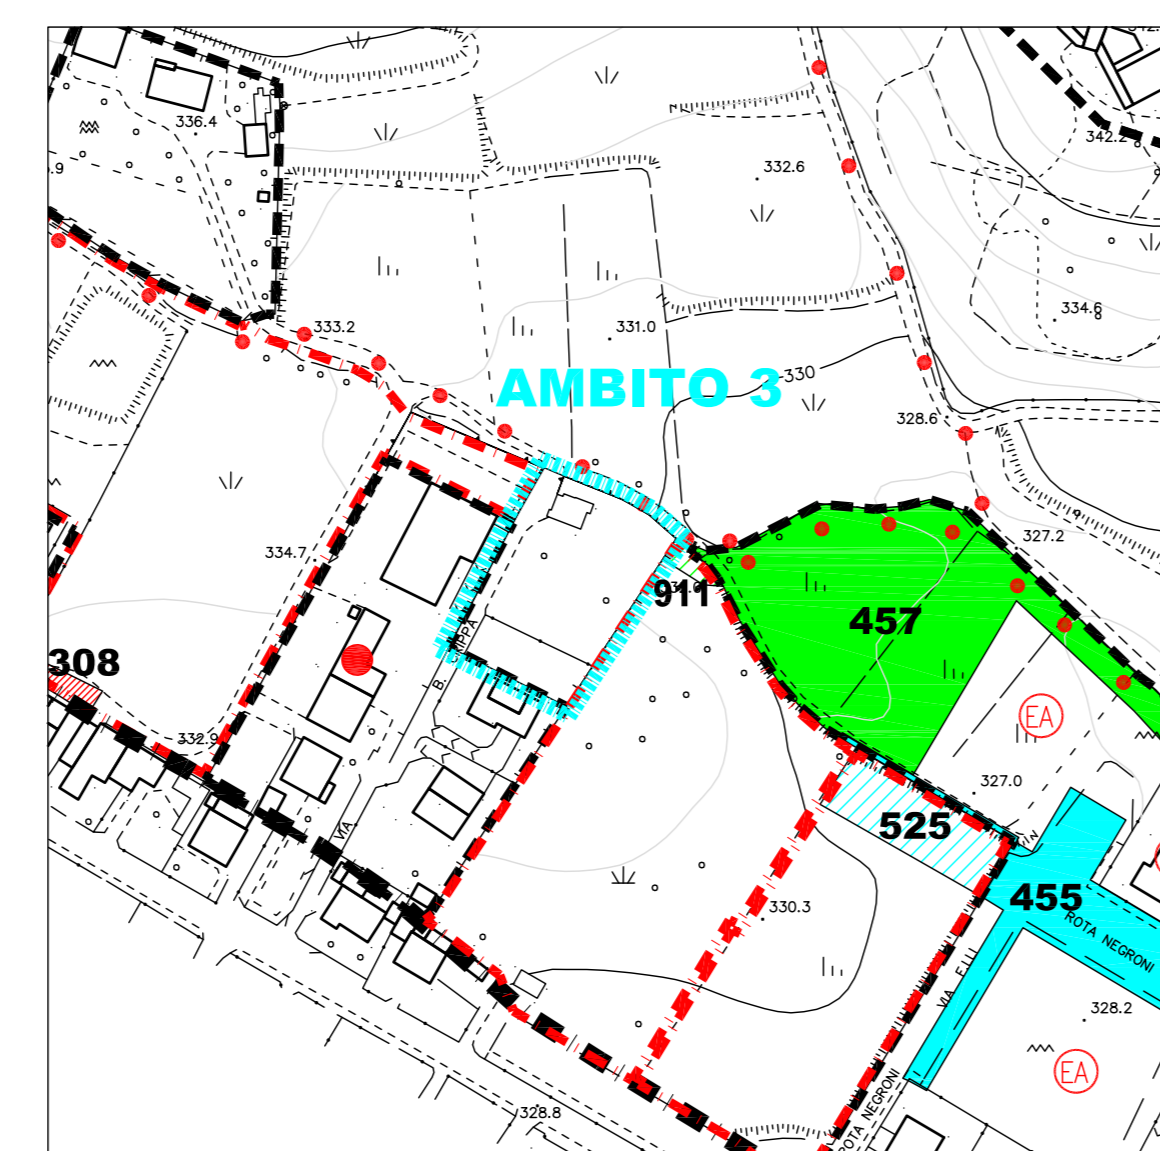
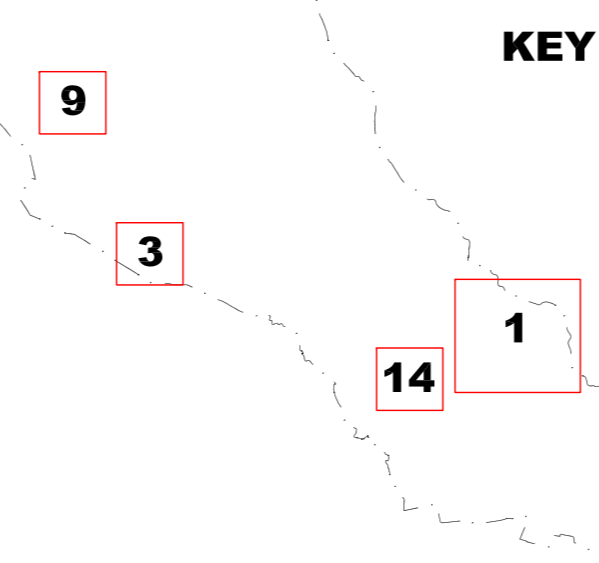



AMBITO N. 1

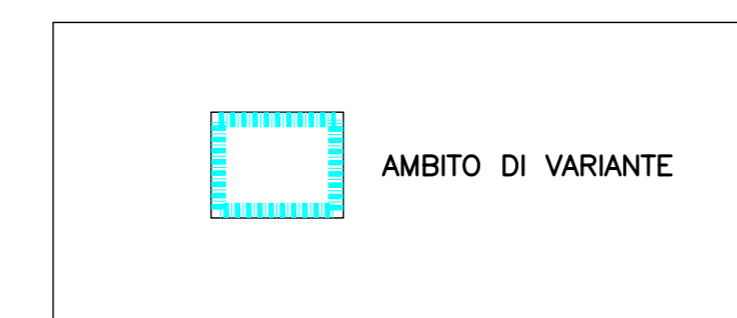

AMBITO N. 3

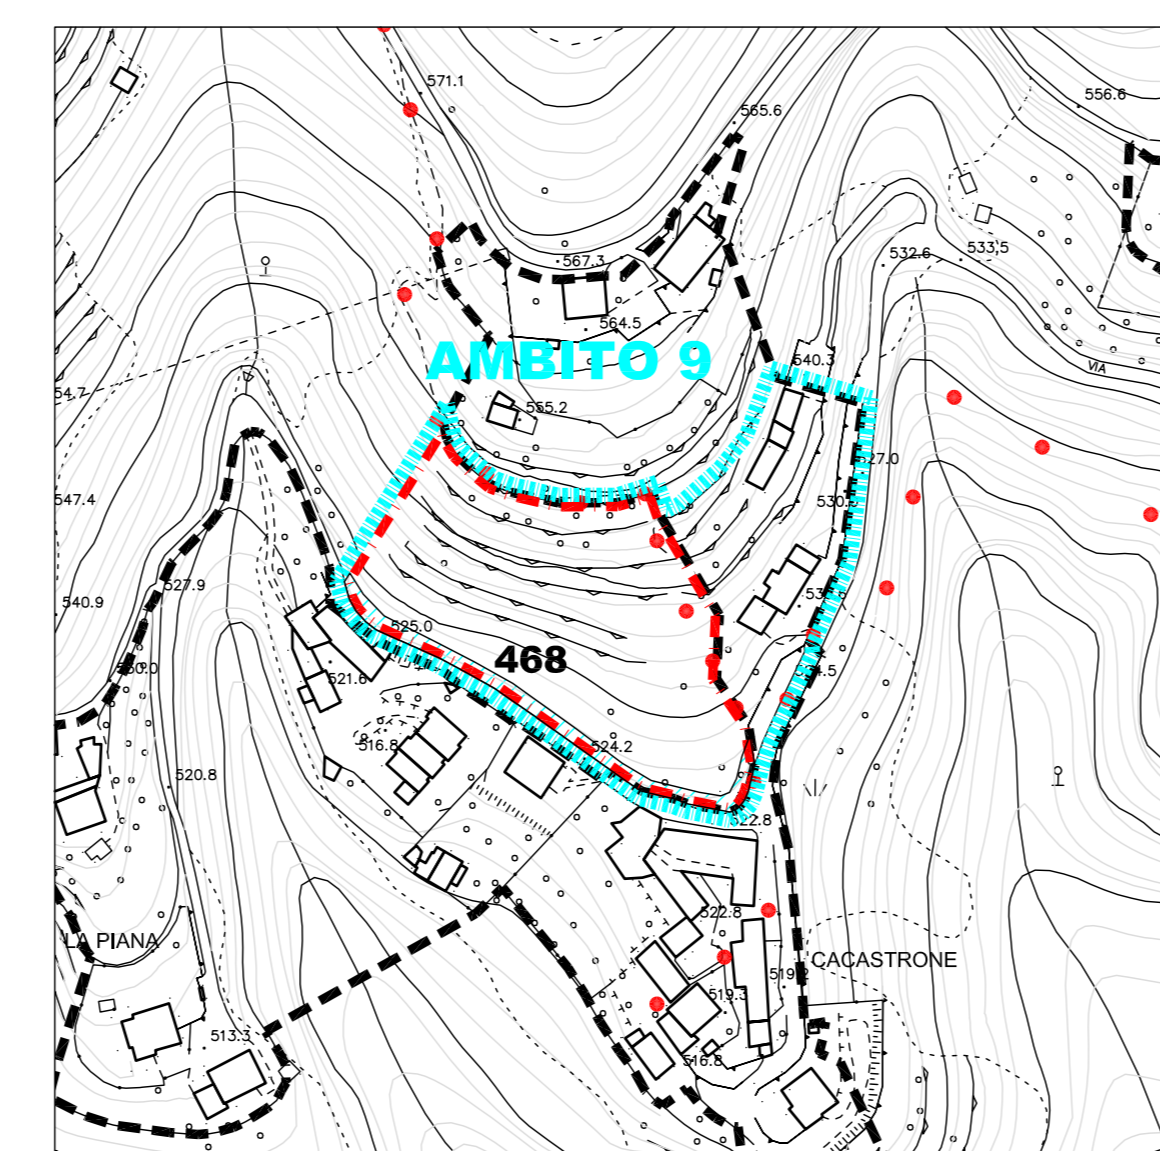

AMBITO N. 9

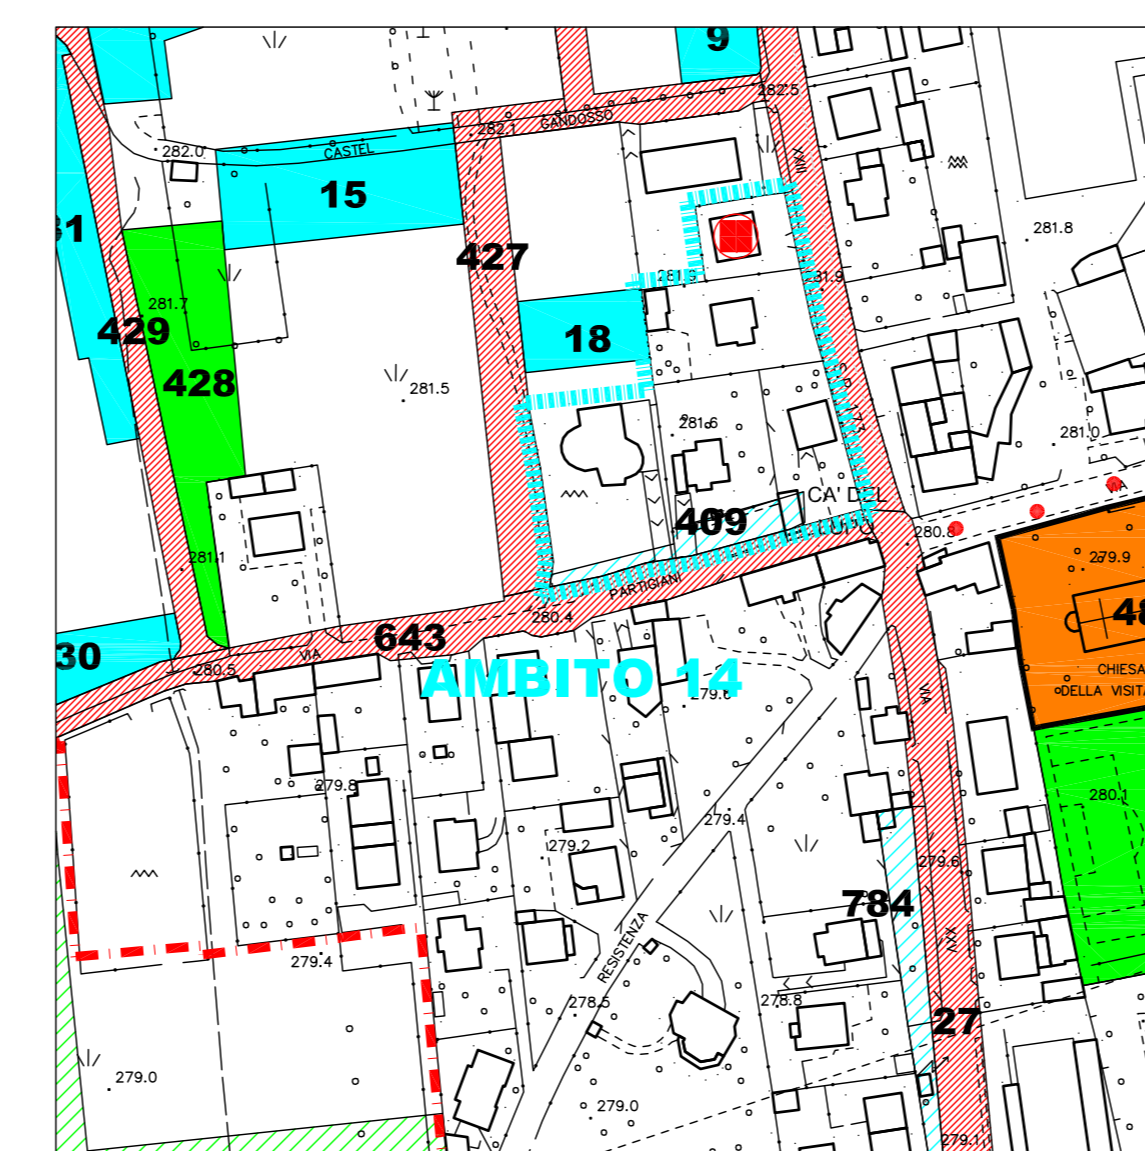

AMBITO N. 14

LEGENDA

AREE PER ATTREZZATURE PUBBLICHE O DI INTERESSE COLLETTIVO

- CONFINI COMUNALE
- PERIMETRO AMBITI DEL TESSUTO URBANO CONSOLIDATO
- PERIMETRO AMBITI DI TRASFORMAZIONE
- AREE PER LA SOSTA VEICOLARE ESISTENTI
- AREE PER LA SOSTA VEICOLARE DI PROGETTO
- AREE VERDI ATTREZZATE PER IL GIOCO, LO SPORT ED IL TEMPO LIBERO ESISTENTI
- AREE VERDI ATTREZZATE PER IL GIOCO, LO SPORT ED IL TEMPO LIBERO DI PROGETTO
- AREE PER STRUTTURE SCOLASTICHE ESISTENTI
- AREE PER STRUTTURE SCOLASTICHE DI PROGETTO
- AREE PER ATTREZZATURE COMUNI E DI INTERESSE COLLETTIVO ESISTENTI
- AREE PER ATTREZZATURE COMUNI E DI INTERESSE COLLETTIVO DI PROGETTO
- PARCO STORICO COMUNALE "AGRO DEL ROMANICO"
- AREE PER IMPIANTI TECNOLOGICI ESISTENTI
- PERCORSI PEDONALI PUBBLICI
- NUOVA "VIABILITA'" O AMPLIAMENTO DELL'ESISTENTE
- AREE PER ATTREZZATURE COMUNI E DI INTERESSE COLLETTIVO RICONDUCEBILI AD ENTI RELIGIOSI
- NORMATIVE SPECIALI
- CODICE IDENTIFICATIVO DI ZONA

SERVIZI PUBBLICI E/O DI INTERESSE PUBBLICO A GESTIONE PRIVATA

- MERCATO
- POSTE - TELEGRAFIO
- BAR/RISTORANTE
- BANCA
- NEGOZIO
- EDIFICI DESTINATI AD EDILIZIA AGEVOLATA, CONVENZIONATA O RESIDENZIALE PUBBLICA
- MEDIA STRUTTURA DI VENDITA
- CLINICA/AMBULATORIO
- FARMACIA

COMUNE DI ALMENNO SAN BARTOLOMEO
(prov. di Bergamo)

PIANO DI GOVERNO DEL TERRITORIO
AI SENSI DELLA L.R.12/2005
VARIANTE N.9 AL PGT (DdP-Pds-PdR)

PIANO DEI SERVIZI

Data: **FEB. 2013**

Aggiorn.:


Aggiorn.:

Aggiorn.:

Scala:

1:2000

Tav. n.

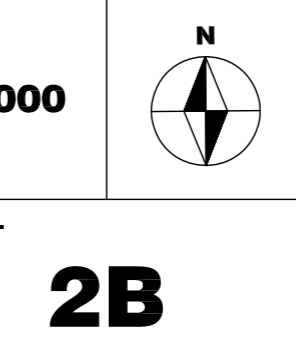

VARIANTE

2B


Adozione:

Approvazione:

Timbro e firma progettisti

Il Sindaco

Il Segretario comunale

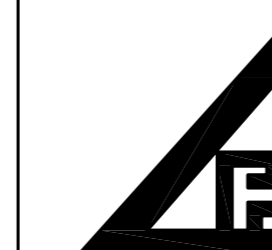

Lucio Fiorina - architetto
Marcello Fiorina - ingegnere

Studio associato di architettura urbanistica ed ingegneria
Sede in via pignolo 5, Bergamo - tel 035-219094 - fax 035-270308
www.studiofiorina.com - Email info@studiofiorina.com